


Gemeinde Haimhausen


Bebauungsplan "Mooswiesen"

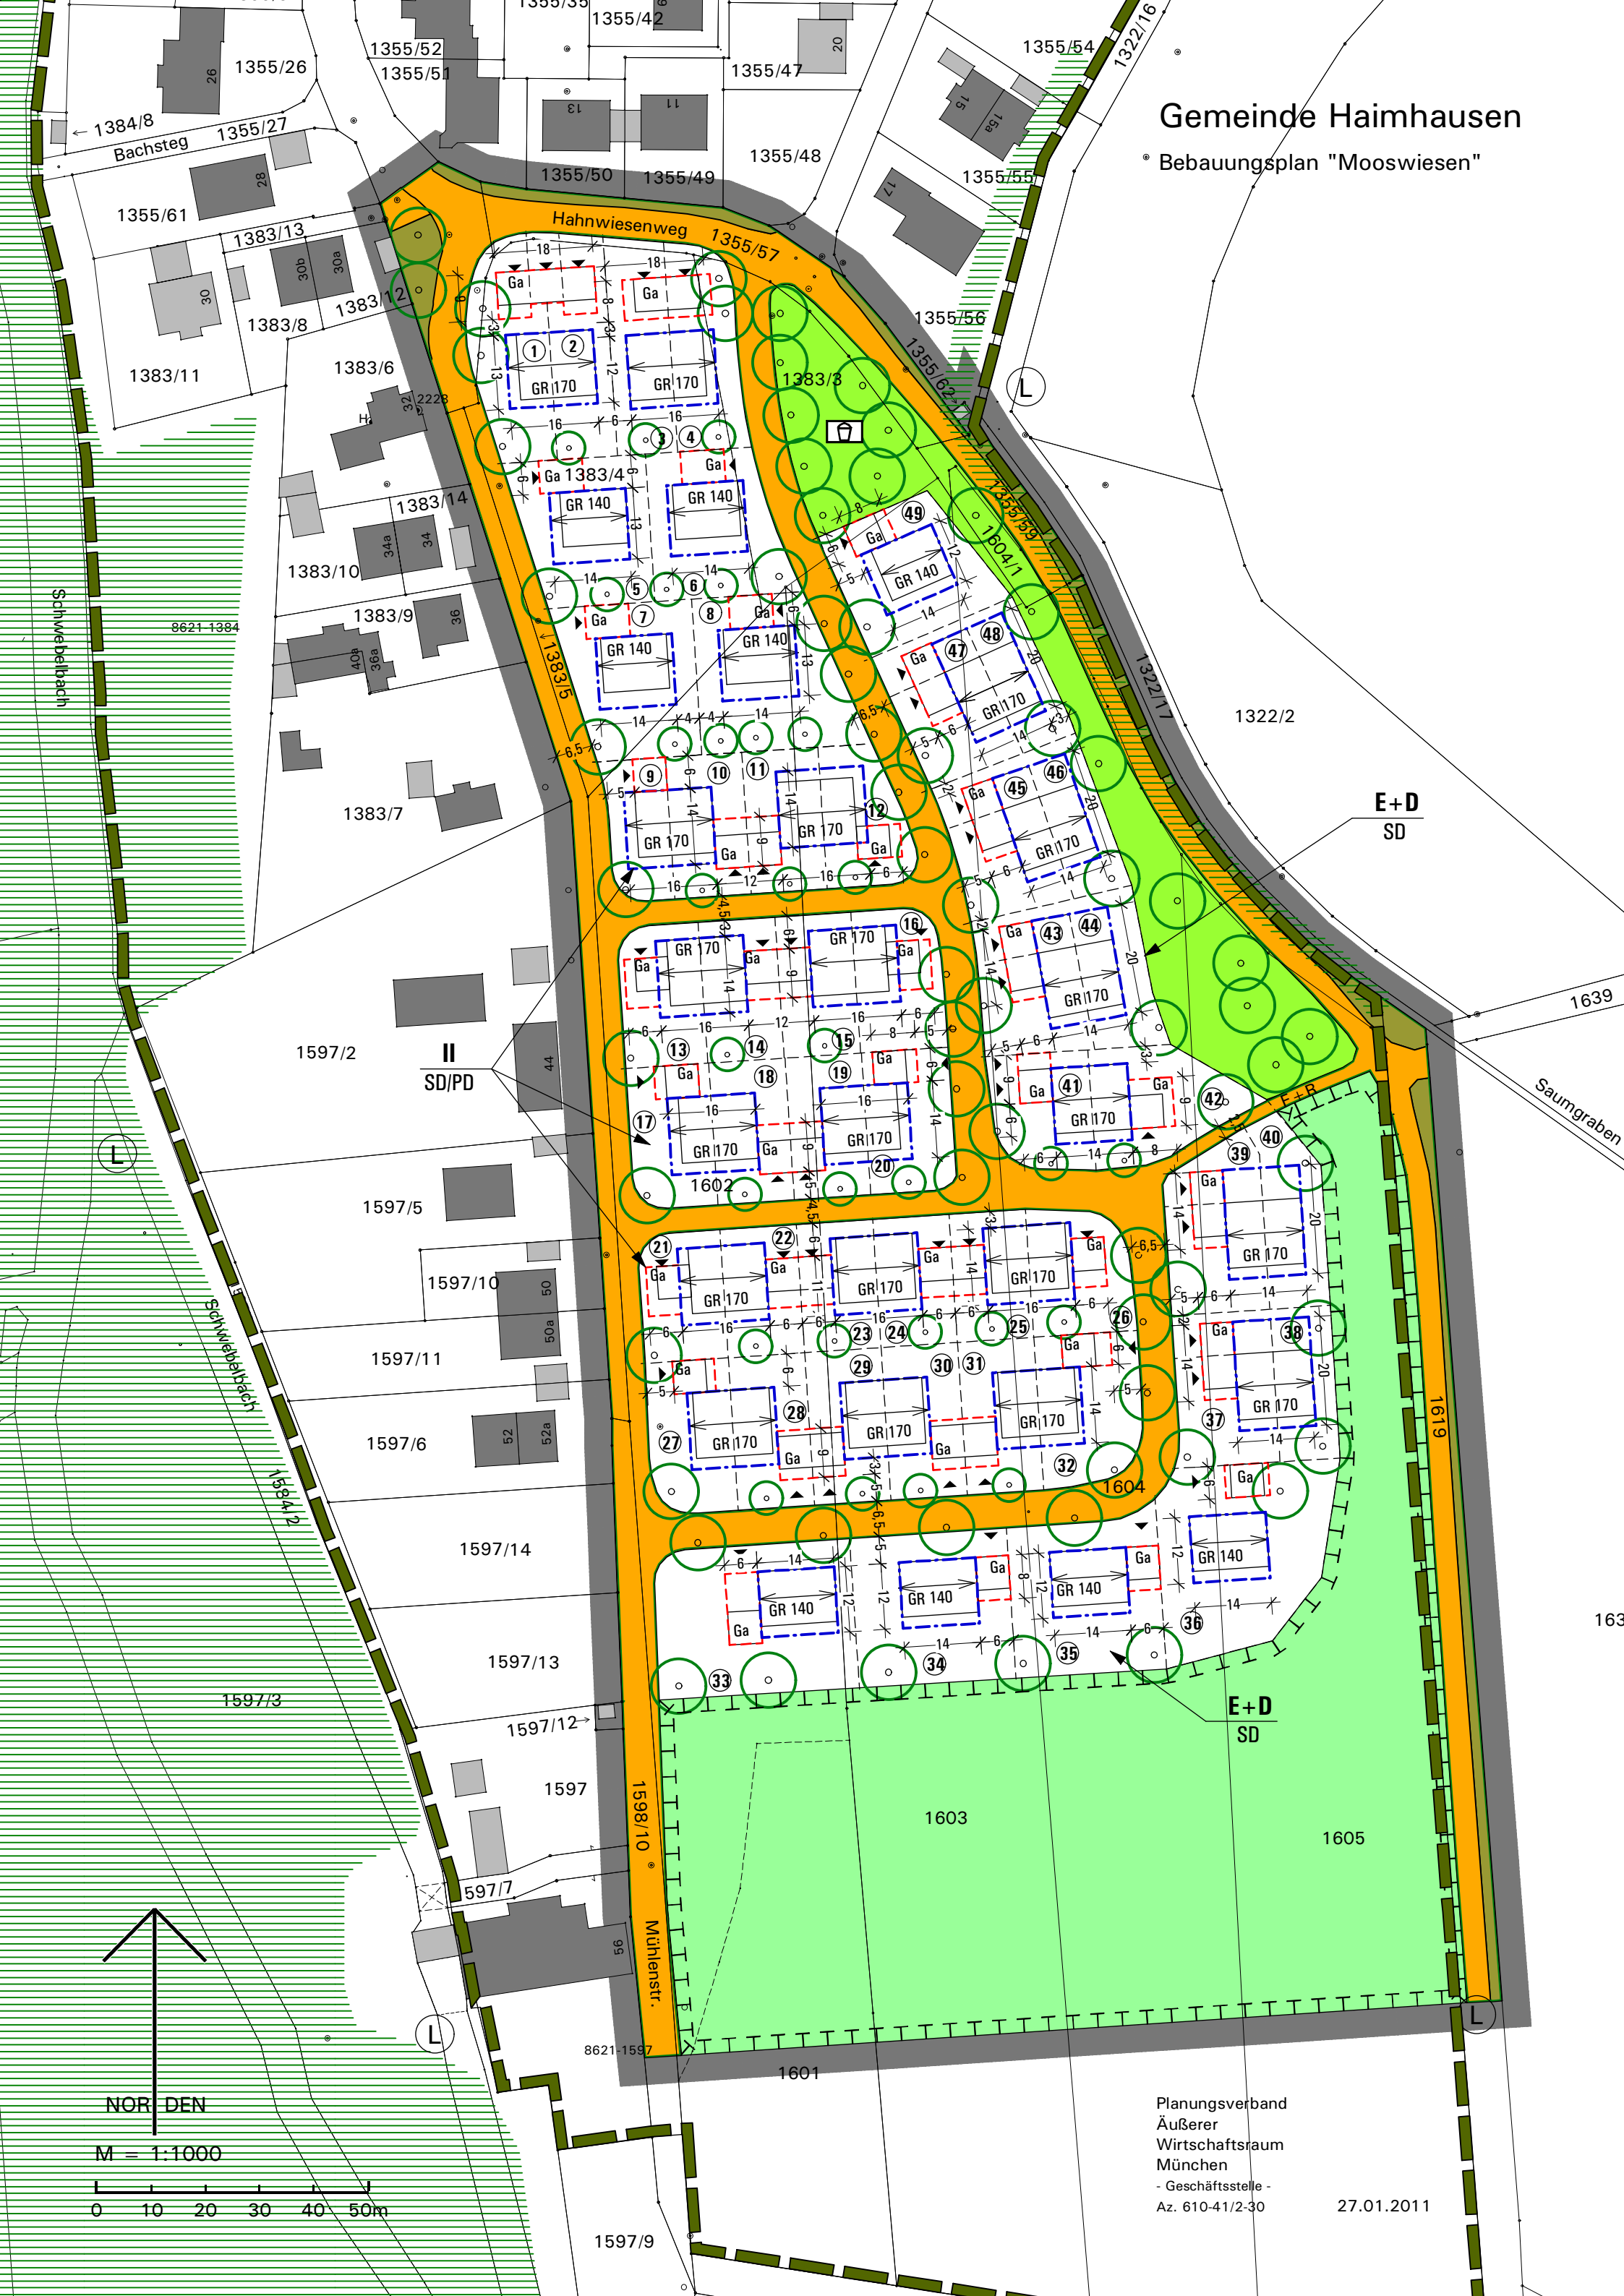

E+D
SD

E+D
SD

NOR DEN
M = 1:1000

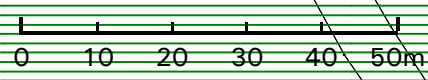

Planungsverband
Äußerer
Wirtschaftsraum
München
- Geschäftsstelle -
Az. 610-41/2-30

27.01.2011